


新建漳州至汕头高速铁路（龙湖区段）龙祥街道征拆范围图

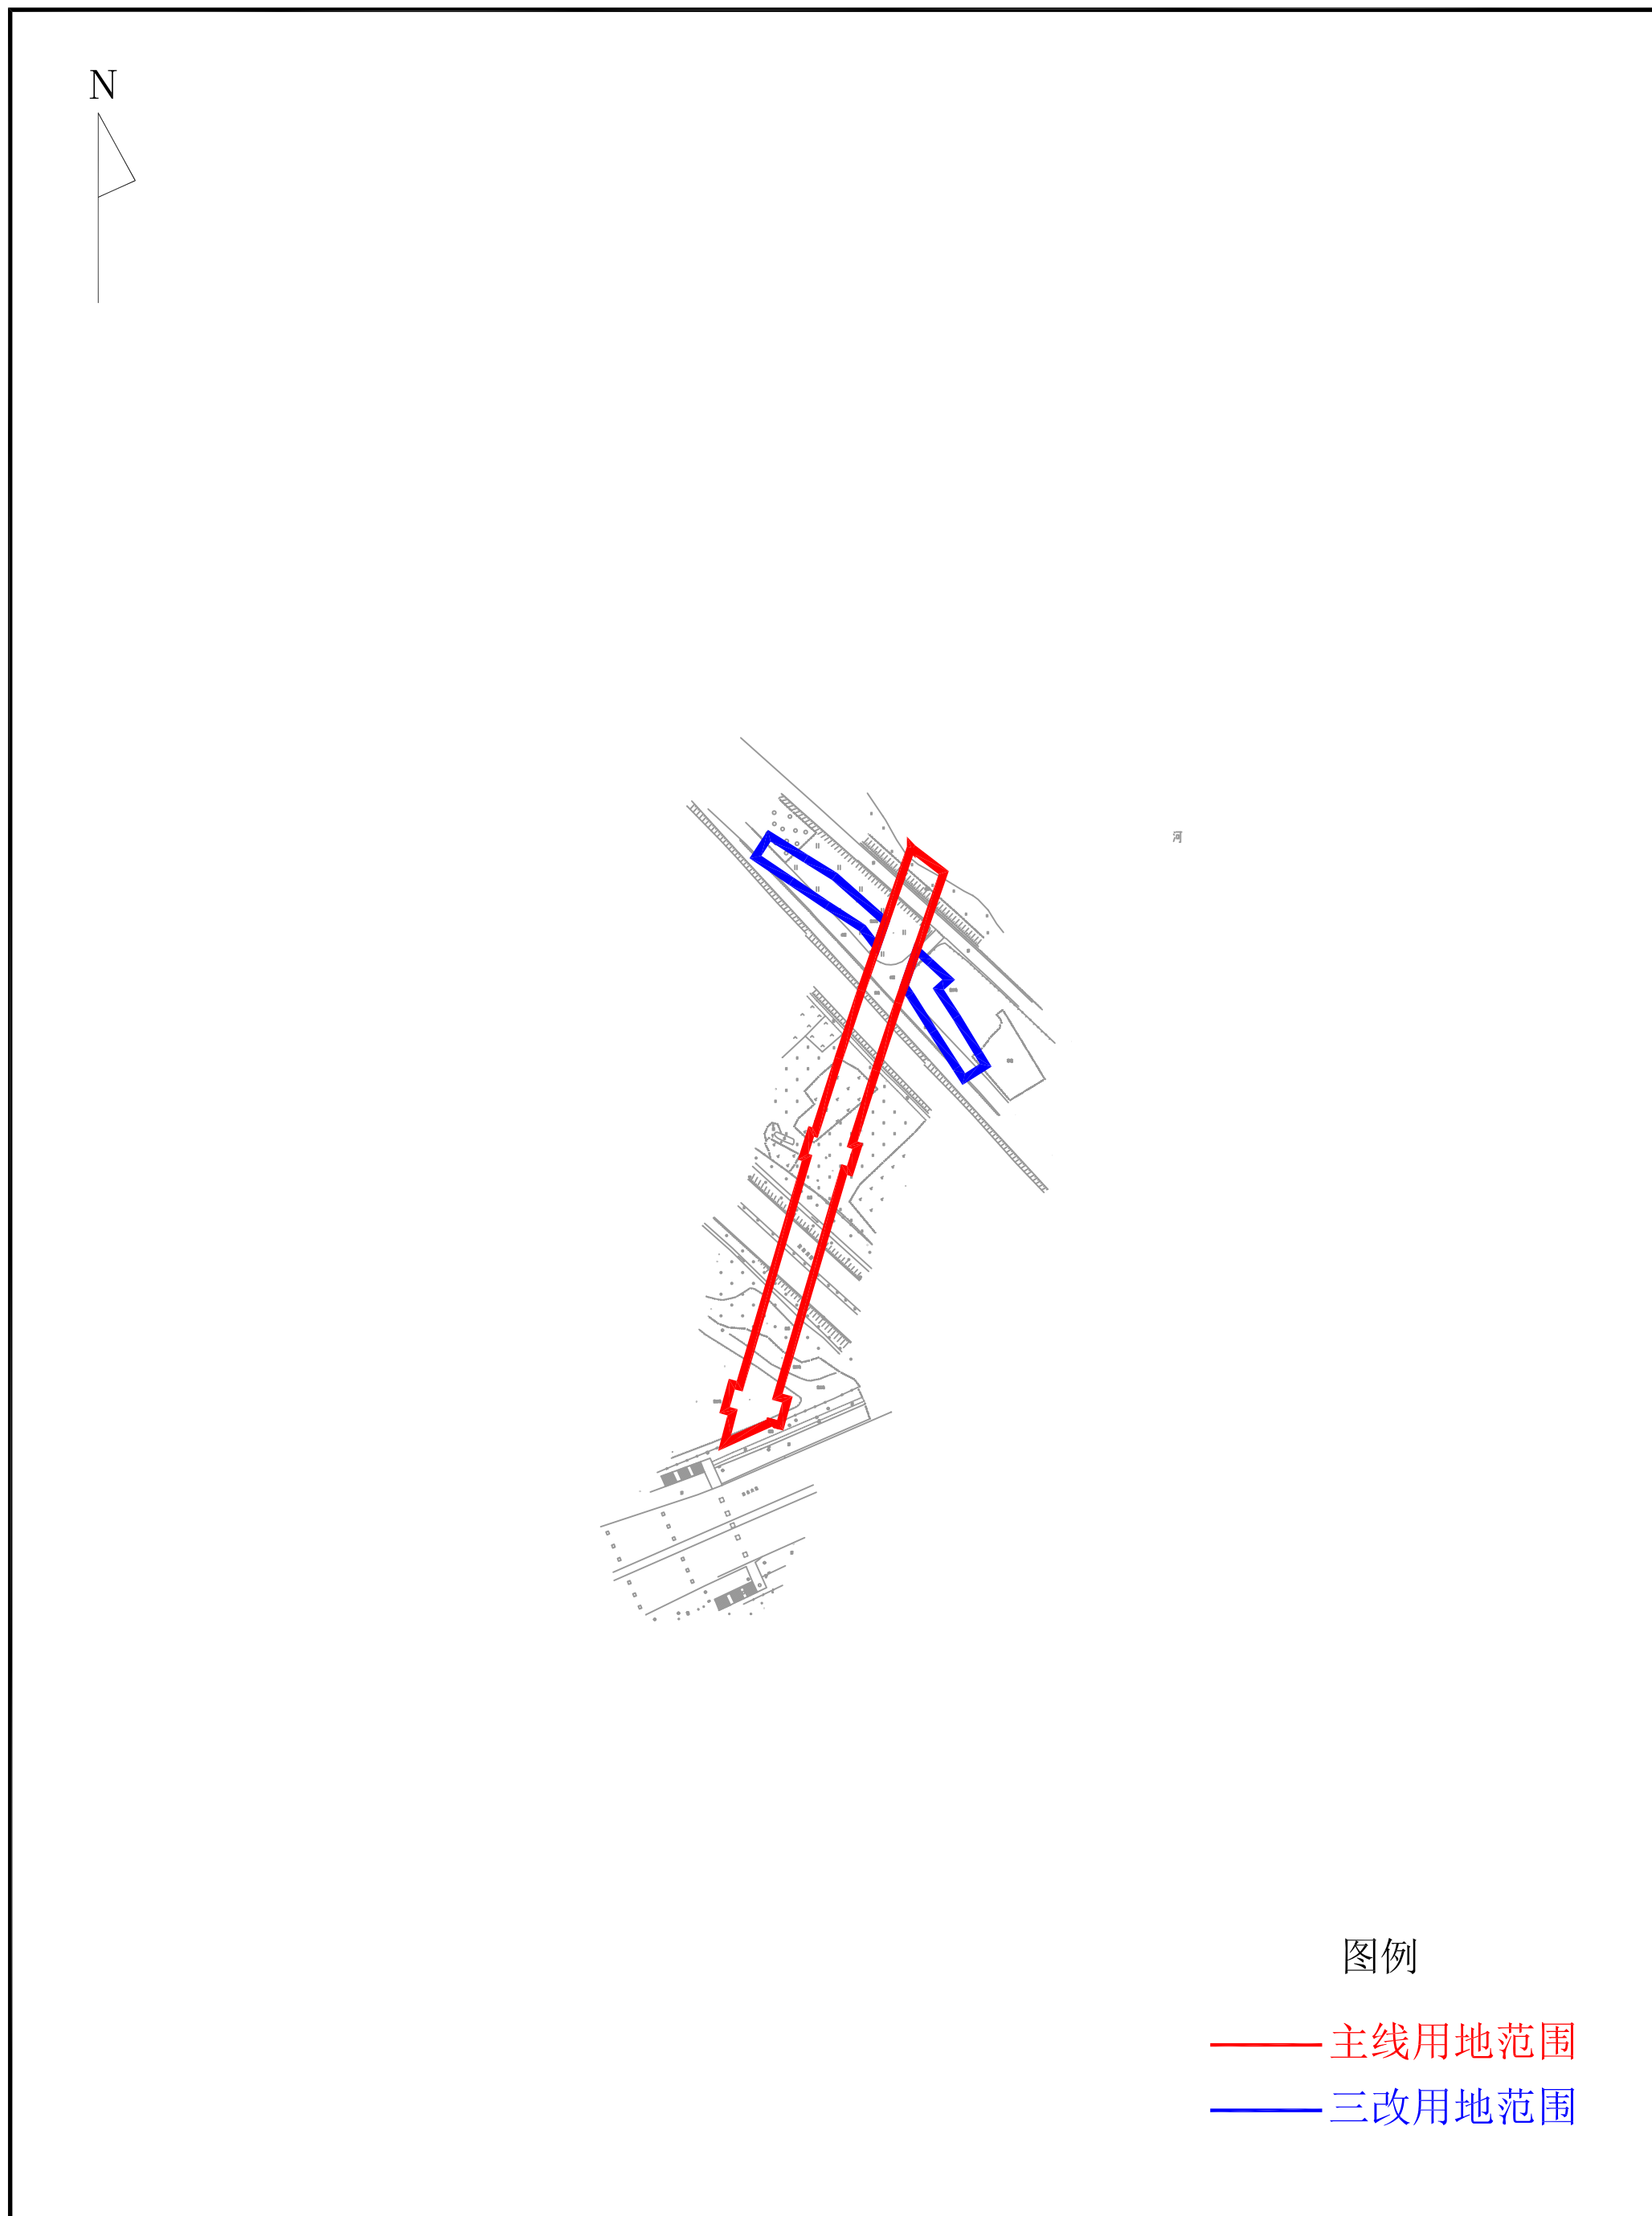

图例

- 主线用地范围
- 三改用地范围