


东南洋电缆股份有限公司用地

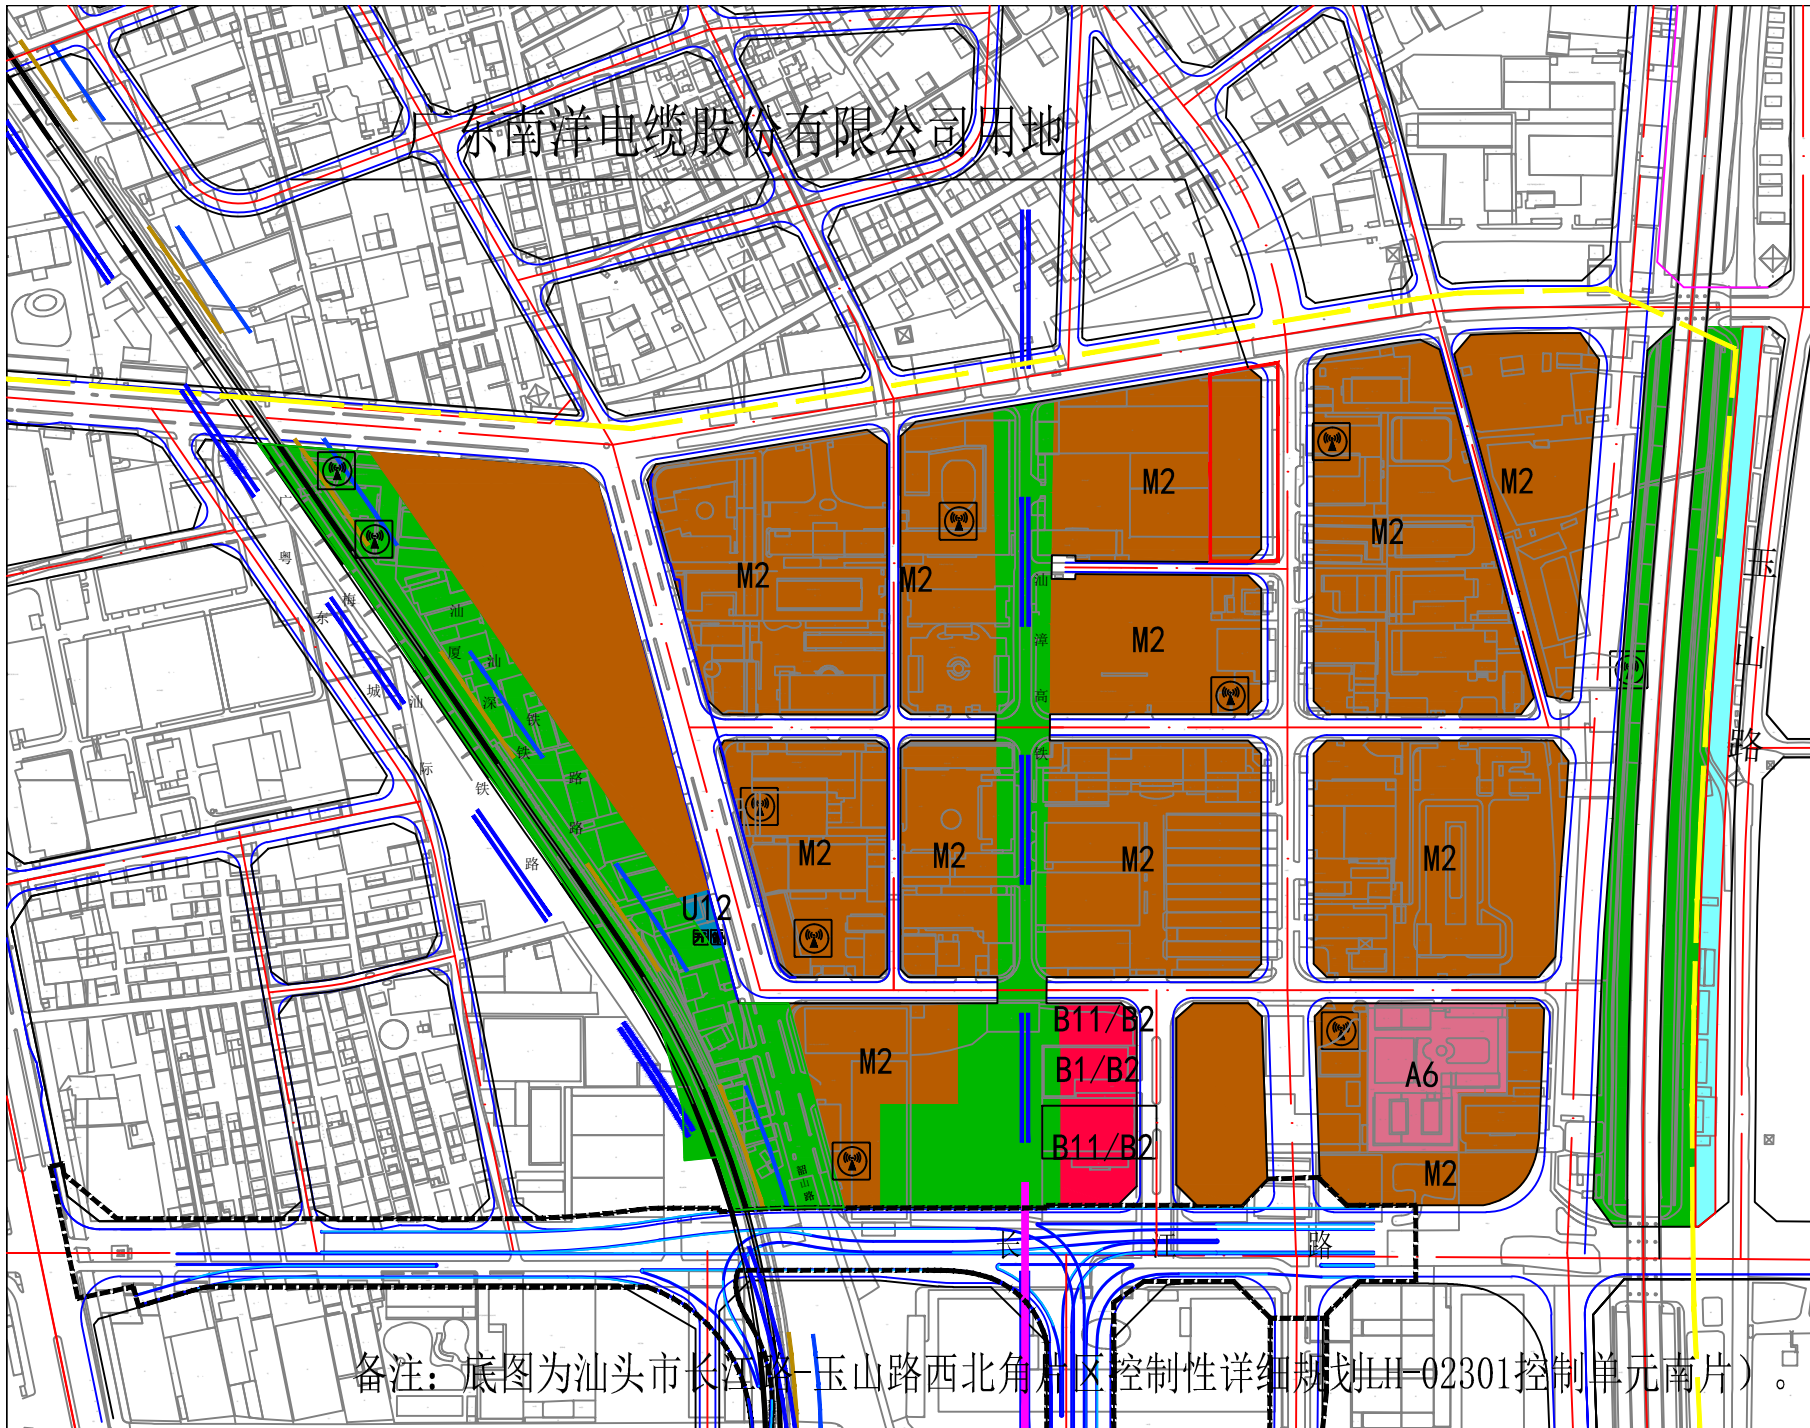

备注：底图为汕头市长江路—玉山路西北角片区控制性详细规划(H-02301控制单元南片)。