


新建汕头至汕尾铁路项目（龙湖区段）新增用地拟征地范围示意图

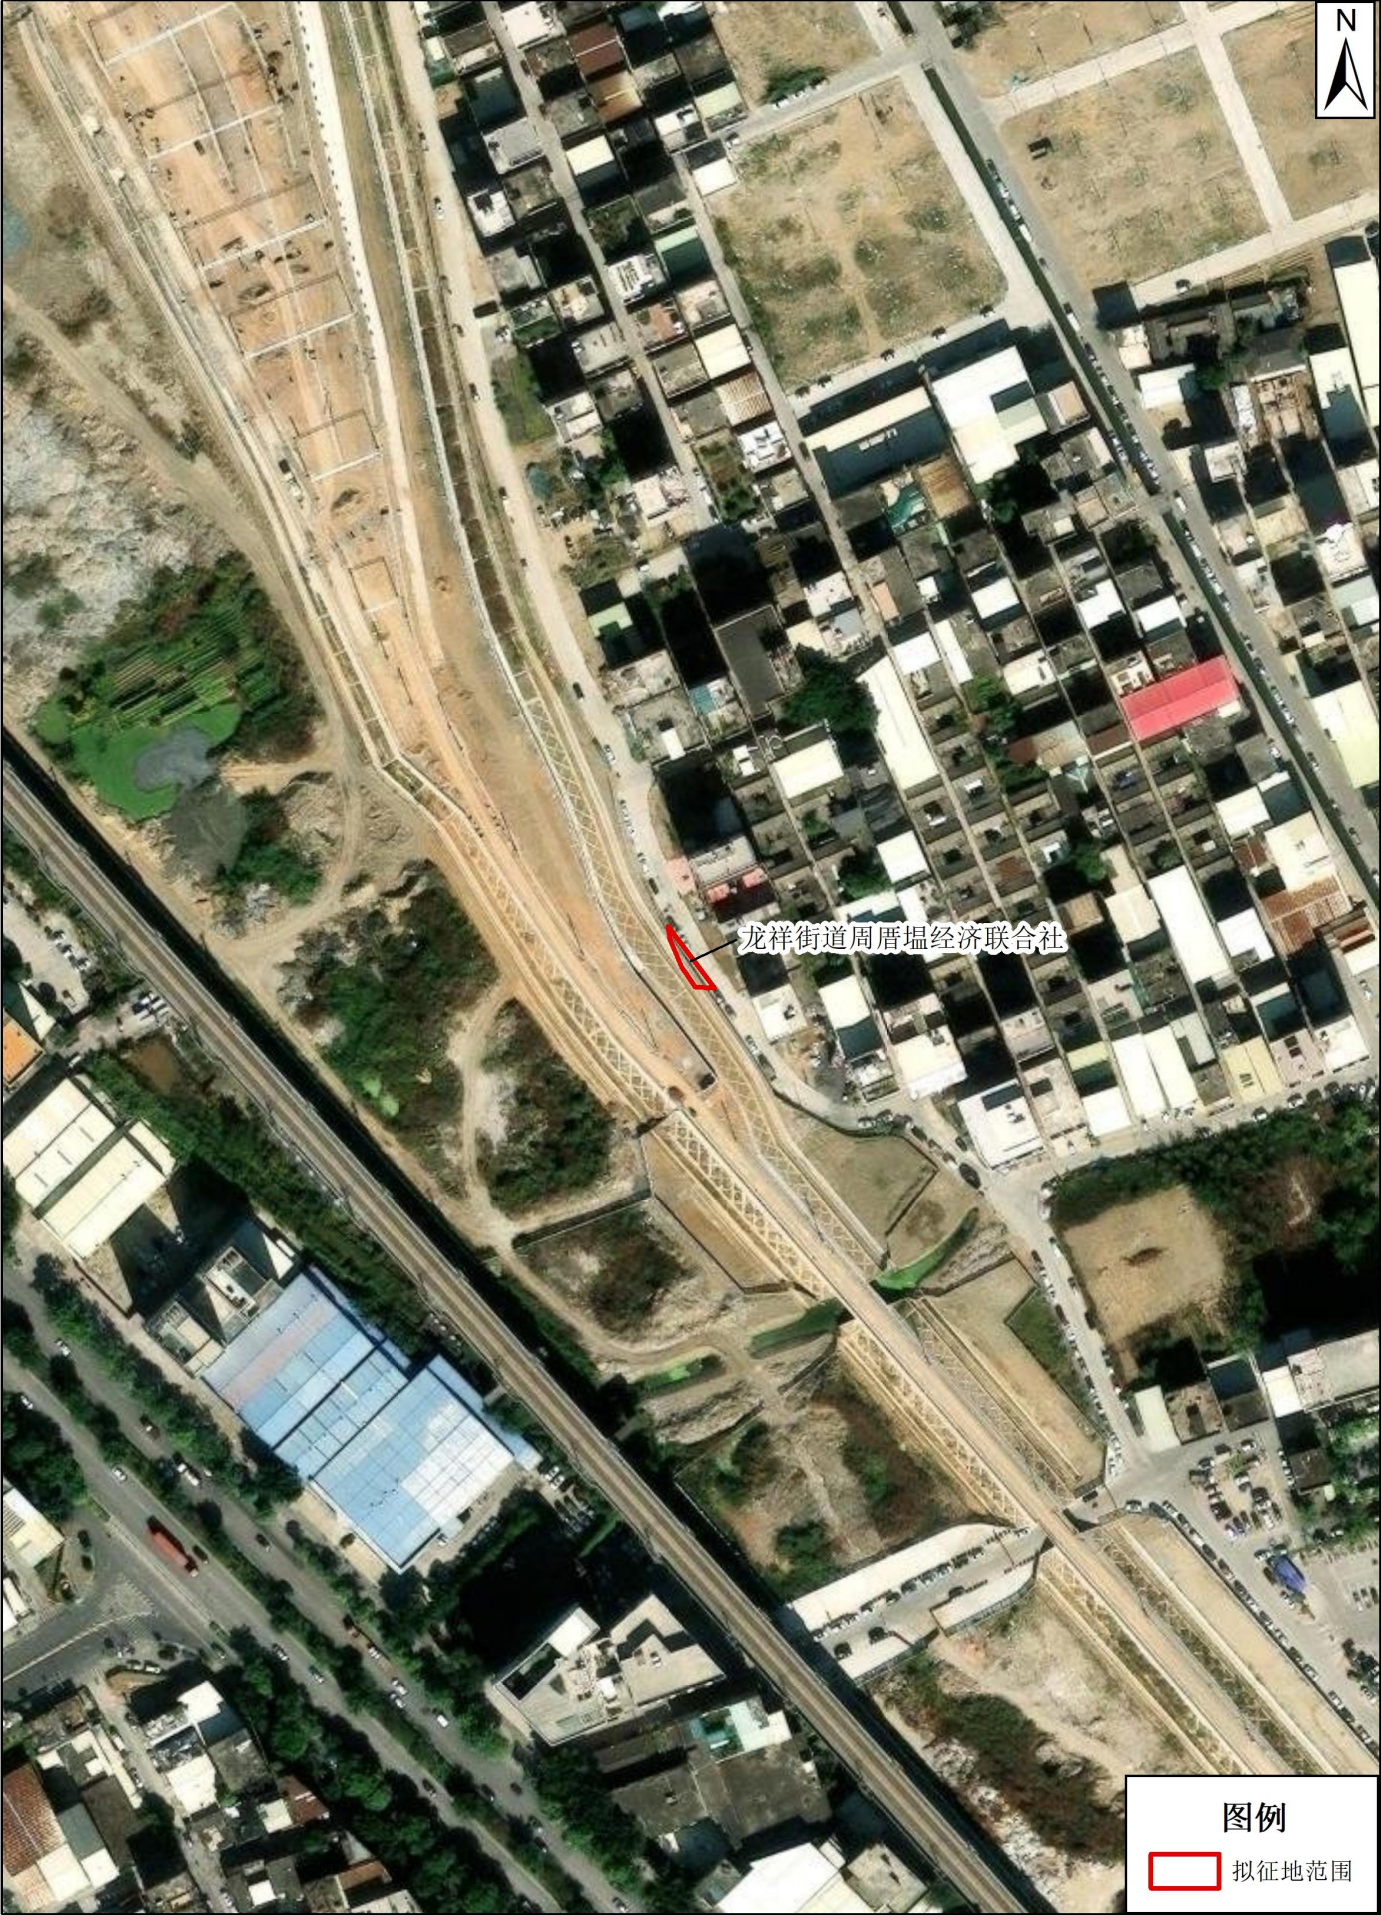

1:2,000

制图日期：2025年4月