



汕头市龙湖区全域土地综合整治实施方案（龙祥街道单元）

全域土地综合整治规划图

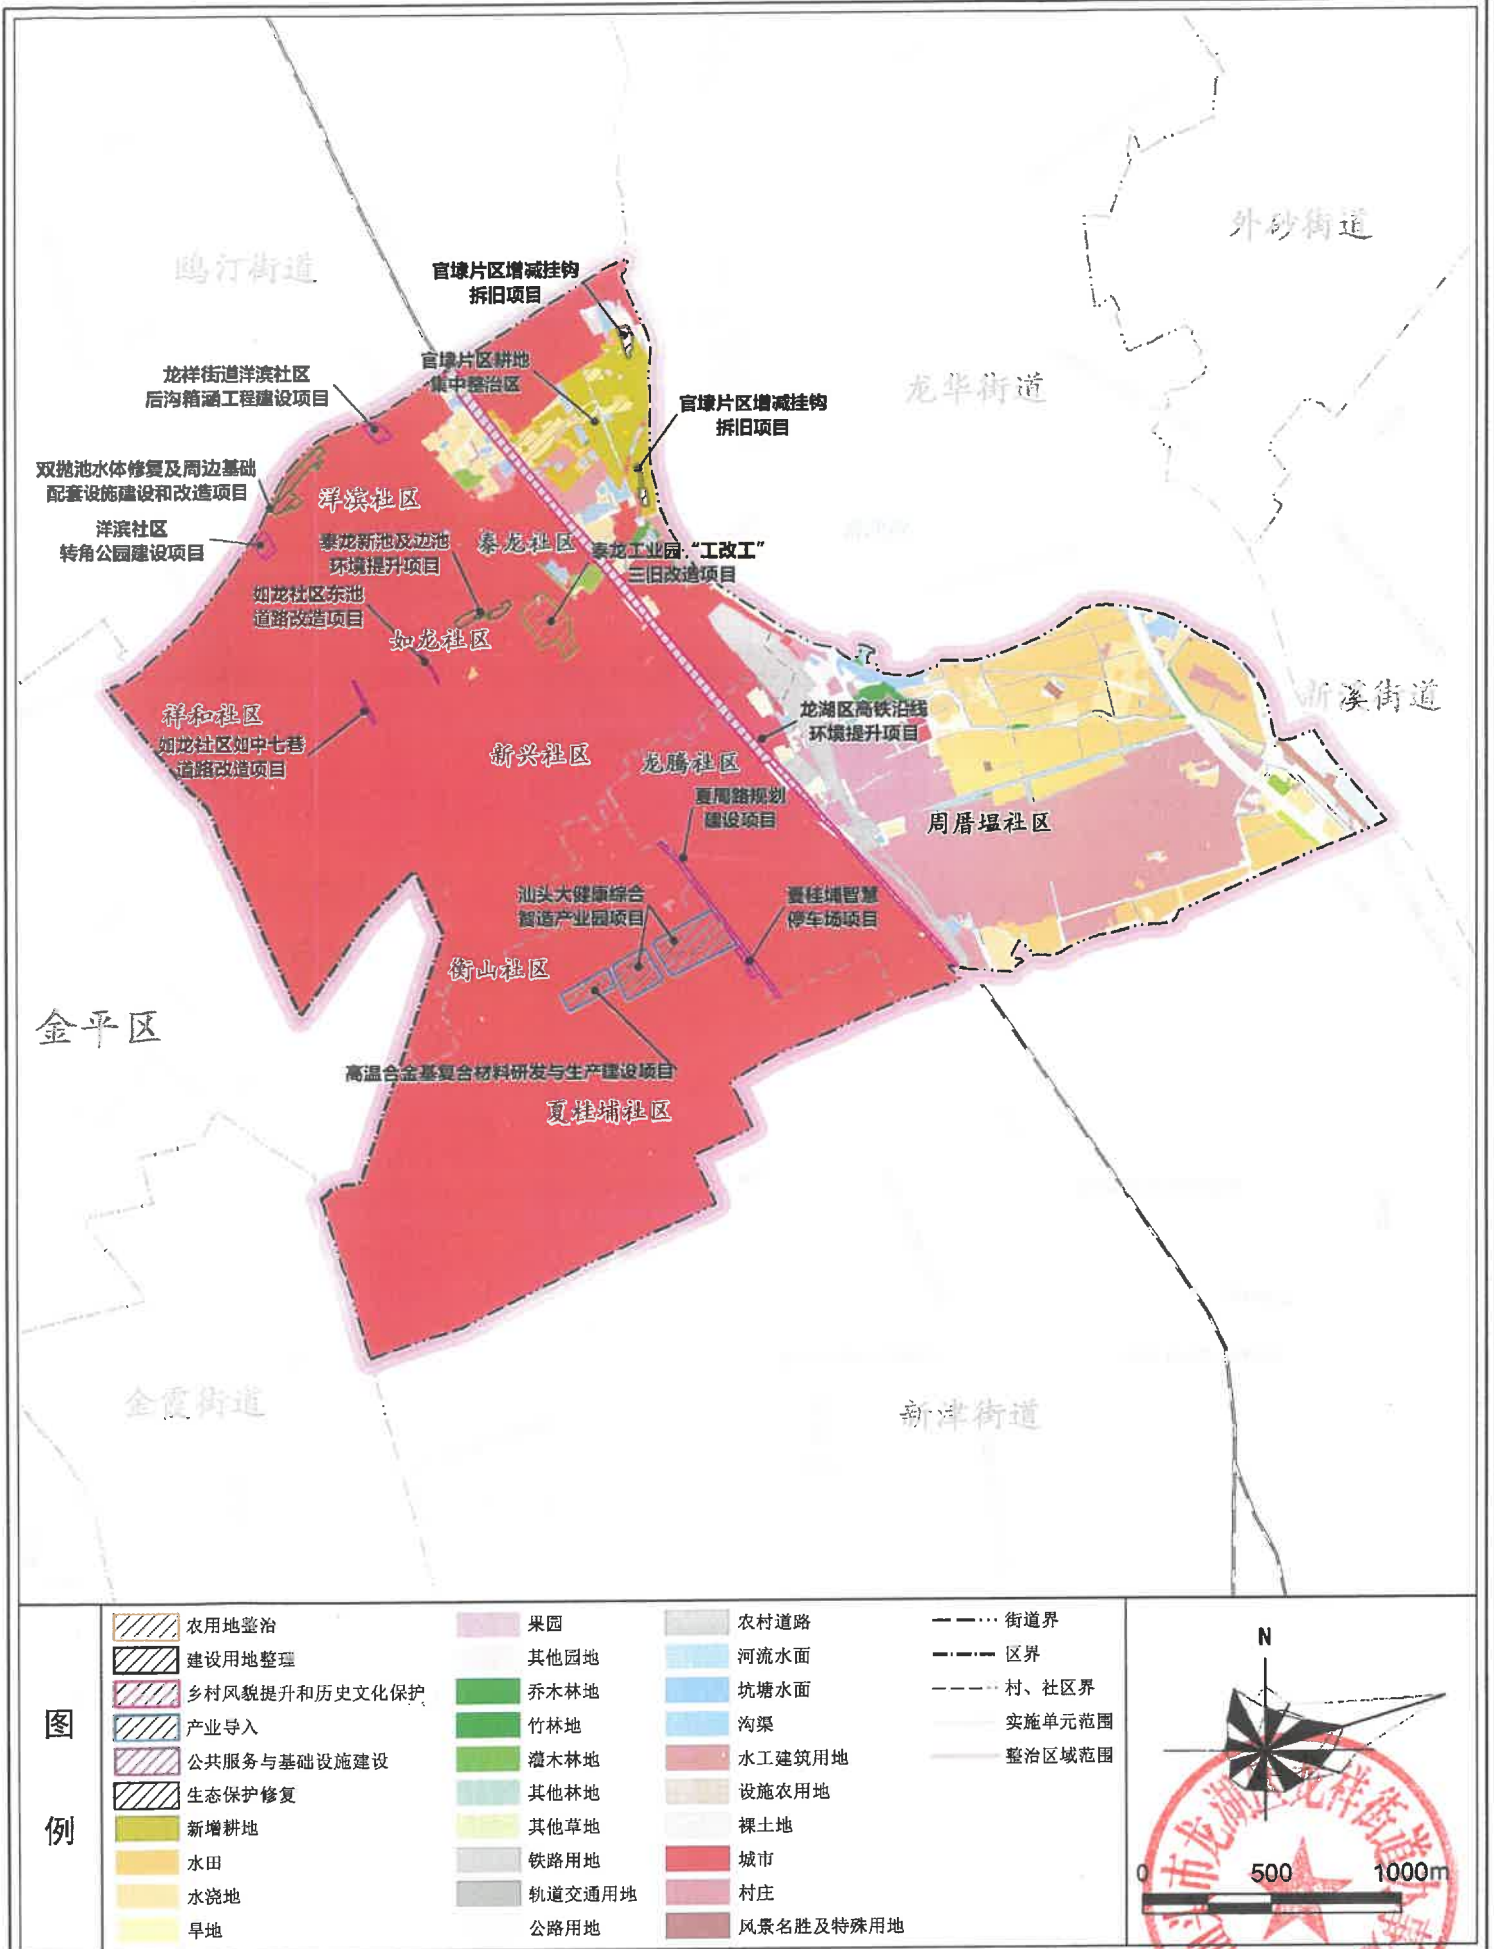

图例		农用地整治		果园		农村道路		街道界
		建设用地整理		其他园地		河流水面		区界
		乡村风貌提升和历史文化保护		乔木林地		坑塘水面		村、社区界
		产业导入		竹林地		沟渠		实施单元范围
		公共服务与基础设施建设		灌木林地		水工建筑用地		整治区域范围
		生态保护修复		其他林地		设施农用地		
		新增耕地		其他草地		裸土地		
		水田		铁路用地		城市		
		水浇地		轨道交通用地		村庄		
		旱地		公路用地		风景名胜及特殊用地		

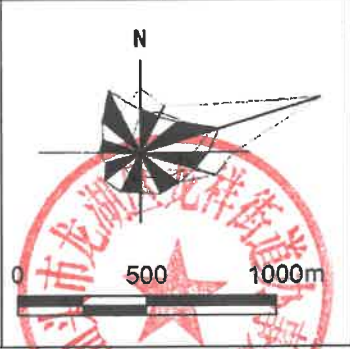

2000国家大地坐标系
1985国家高程基准

龙湖区龙祥街道办事处
二零二六年四月