


# 新建漳州至汕头高速铁路（龙湖区段）征收土地位置范围图（一）

图幅号：F50G015045

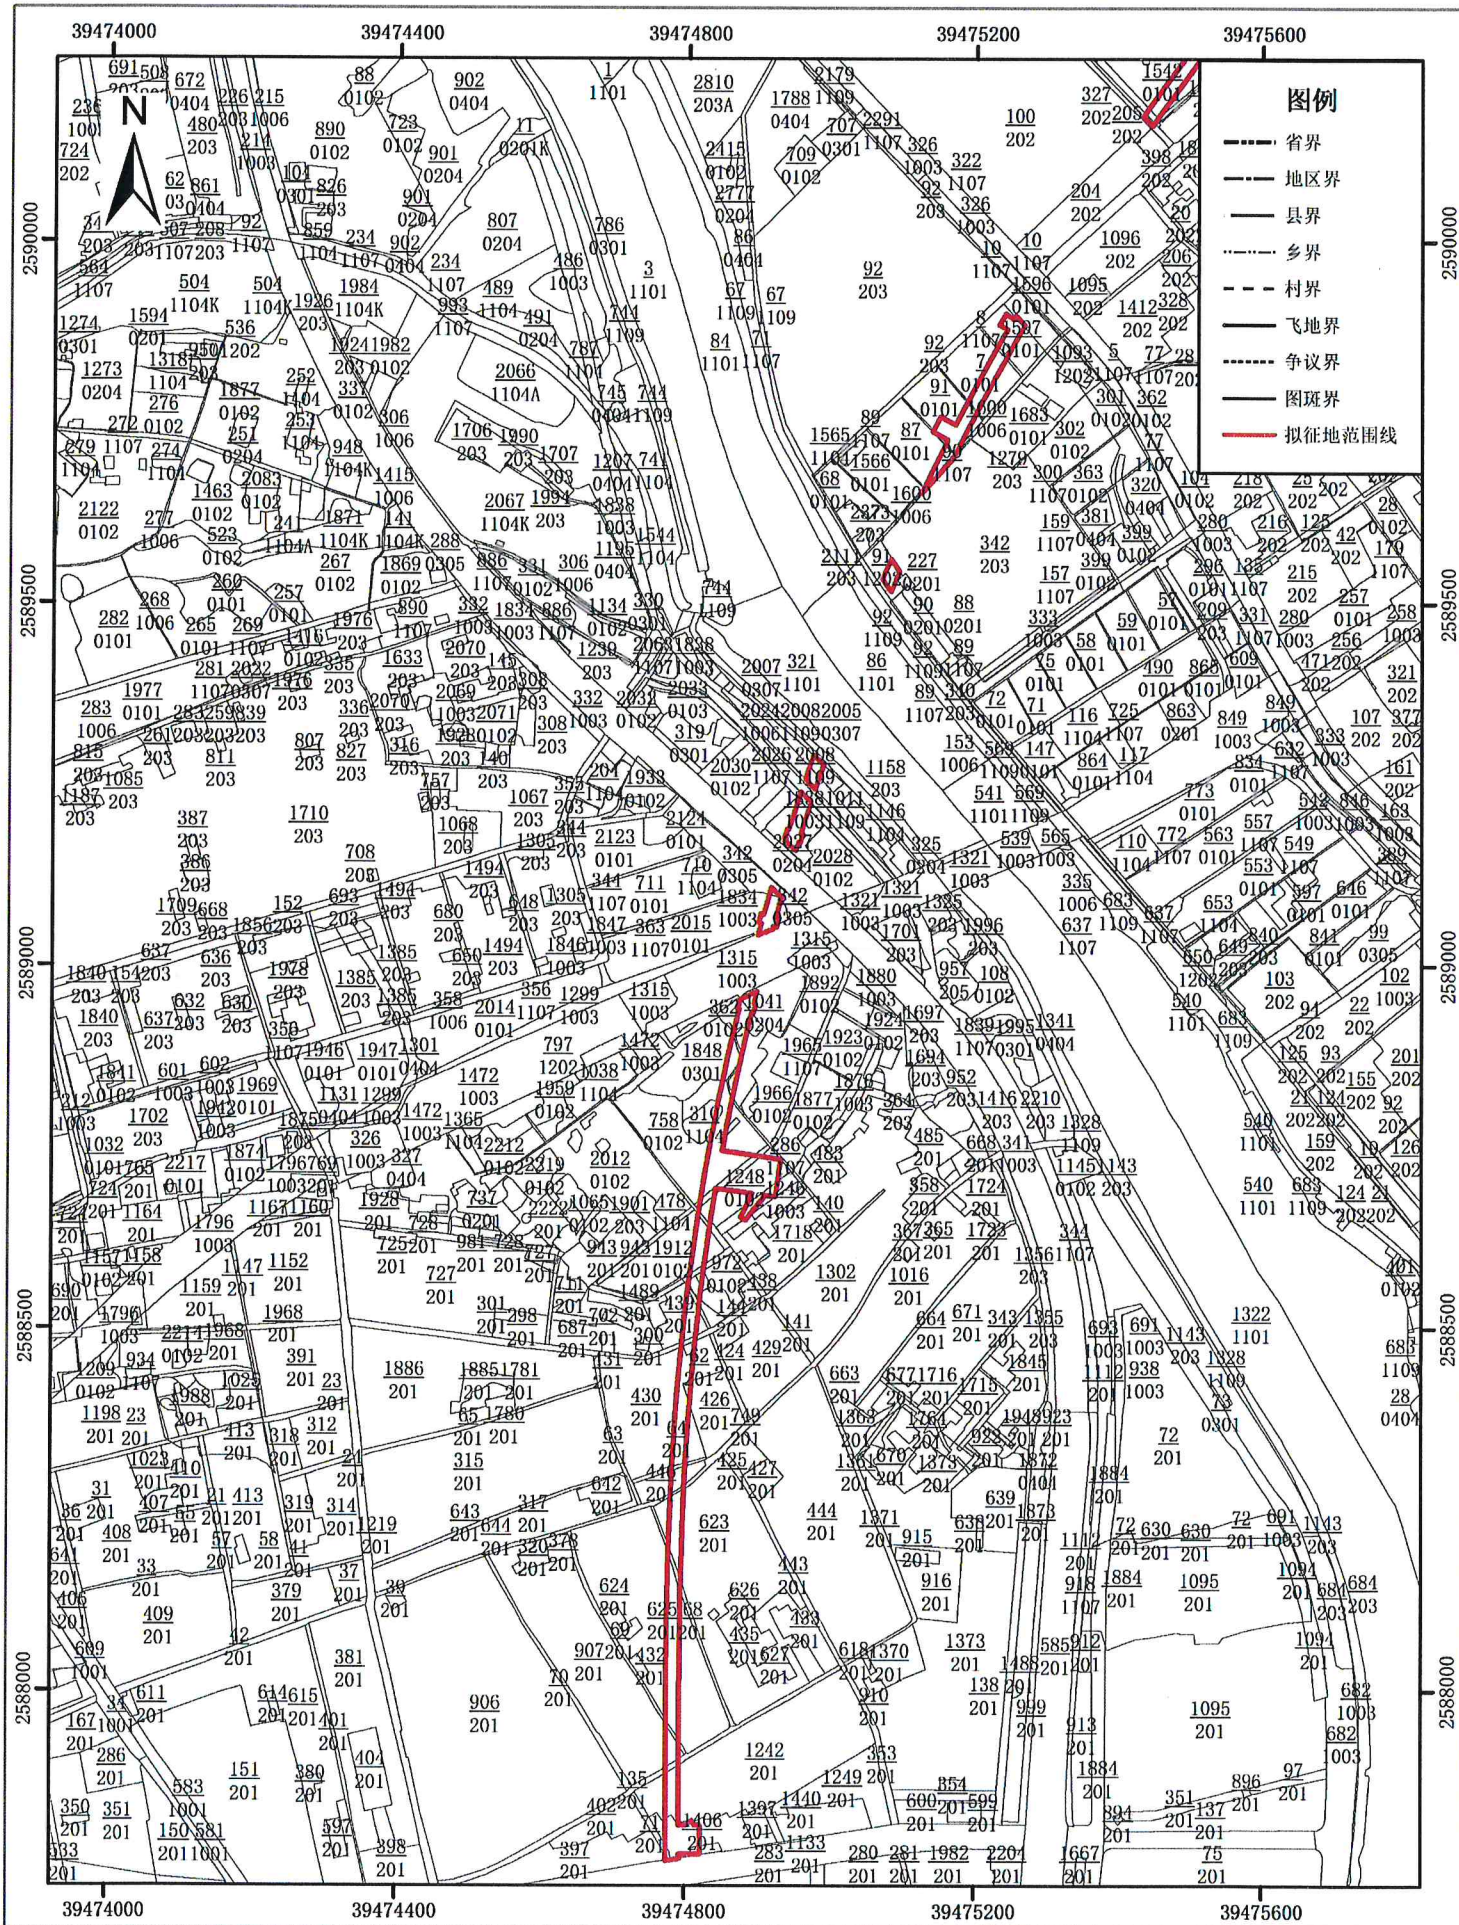


1:10,000

2026年5月

# 新建漳州至汕头高速铁路（龙湖区段）征收土地位置范围图（二）

图幅号：F50G014045、F50G015045

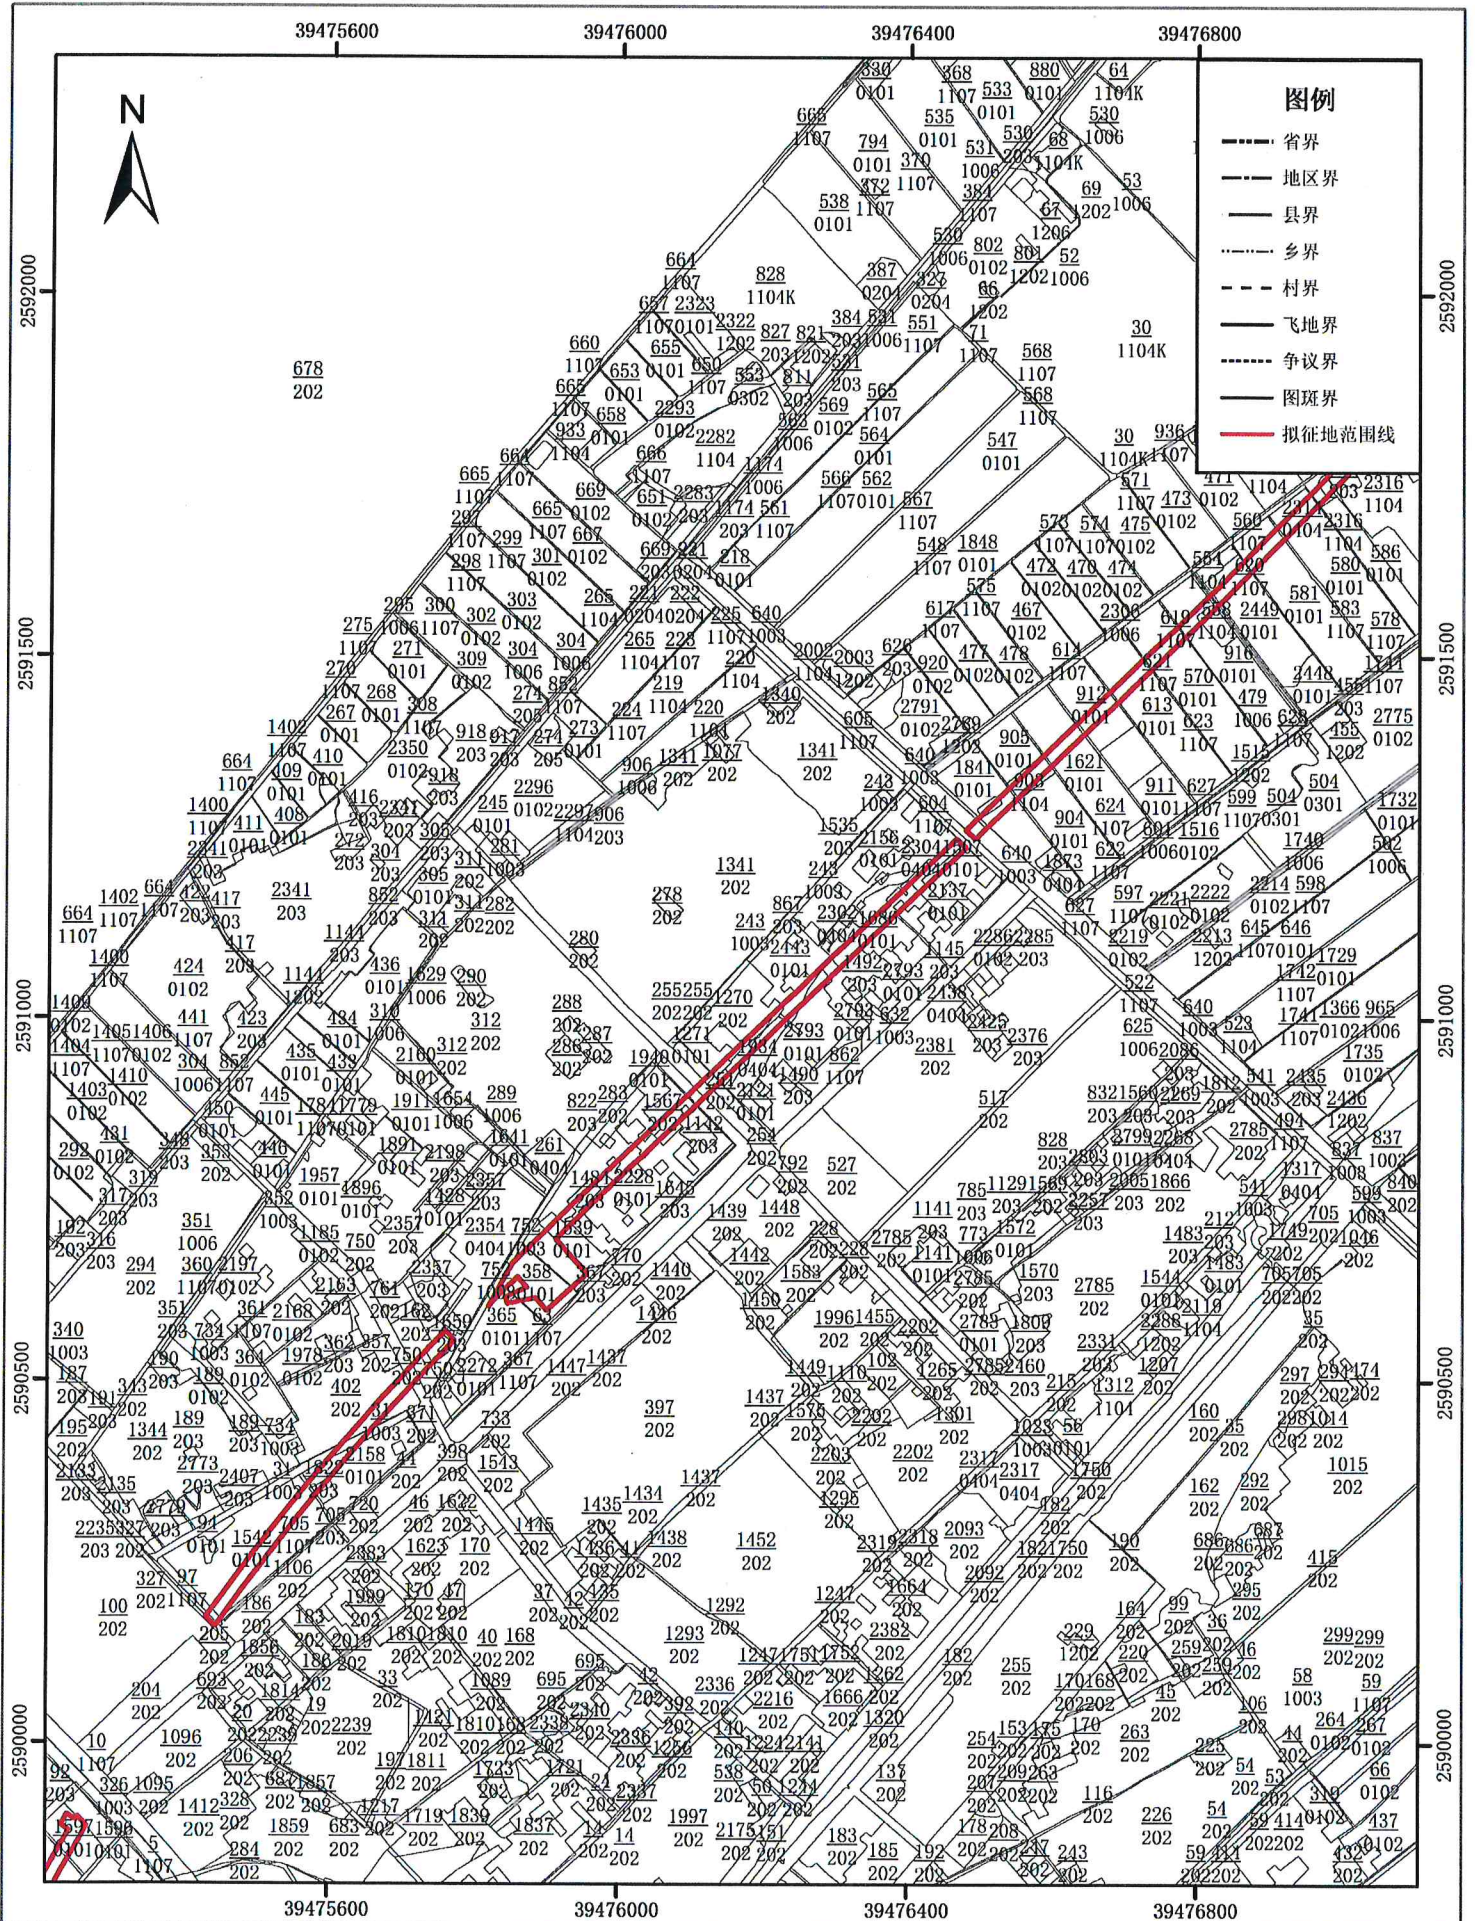


1:10,000

2026年5月

# 新建漳州至汕头高速铁路（龙湖区段）征收土地位置范围图（三）

图幅号：F50G014045

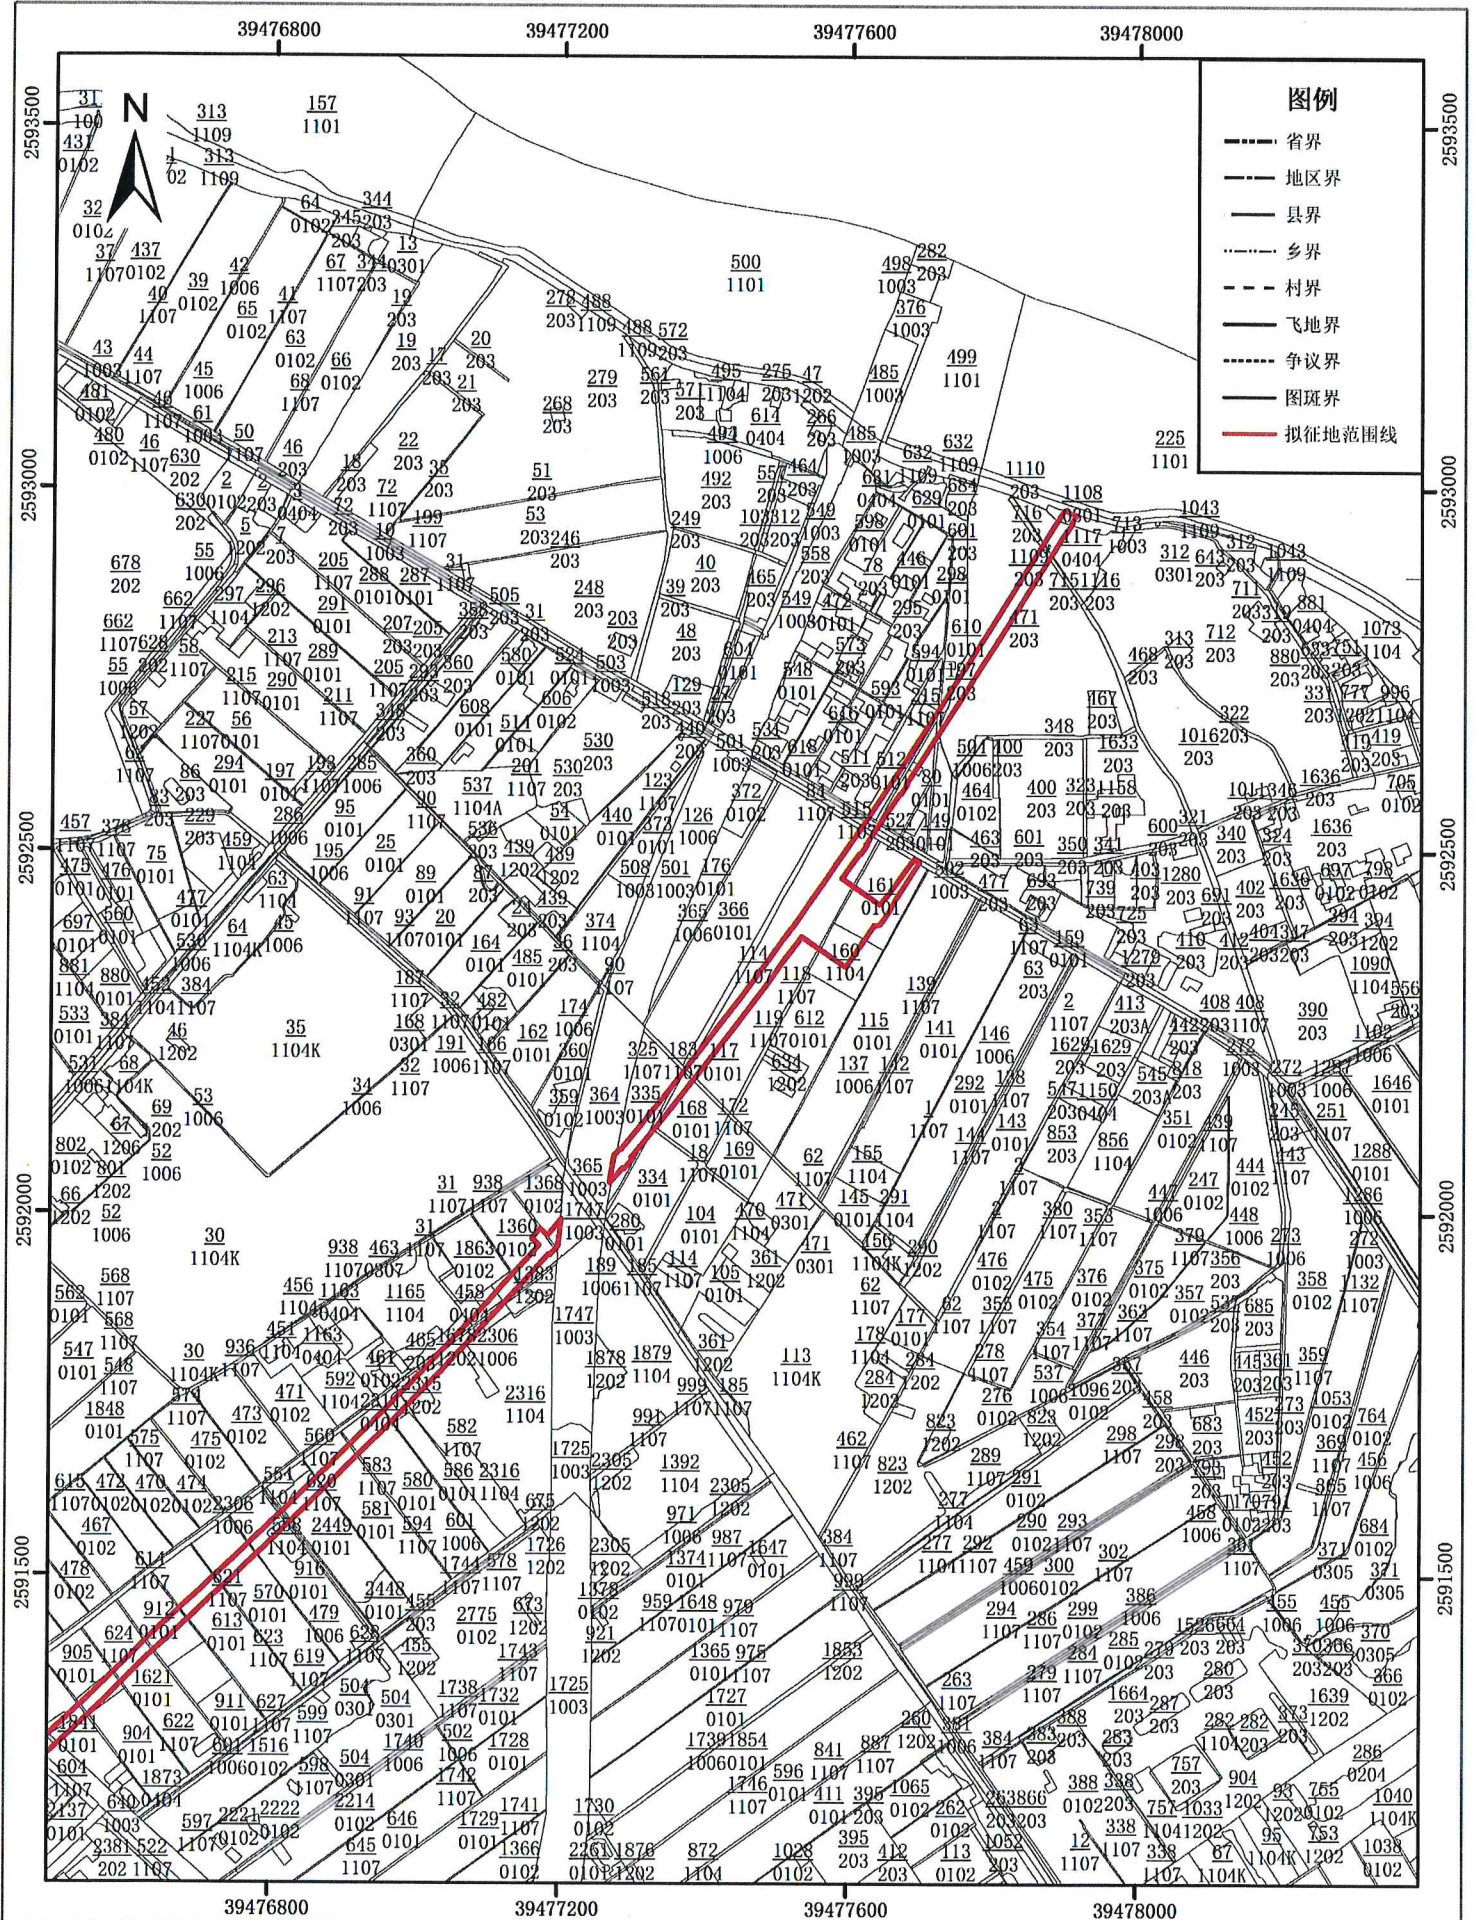

1:10,000

2026年5月