


万吉工业区珠峰路（万吉北街-龙江路）及周边拟征收集体用地征地蓝线图

比例 1: 2500

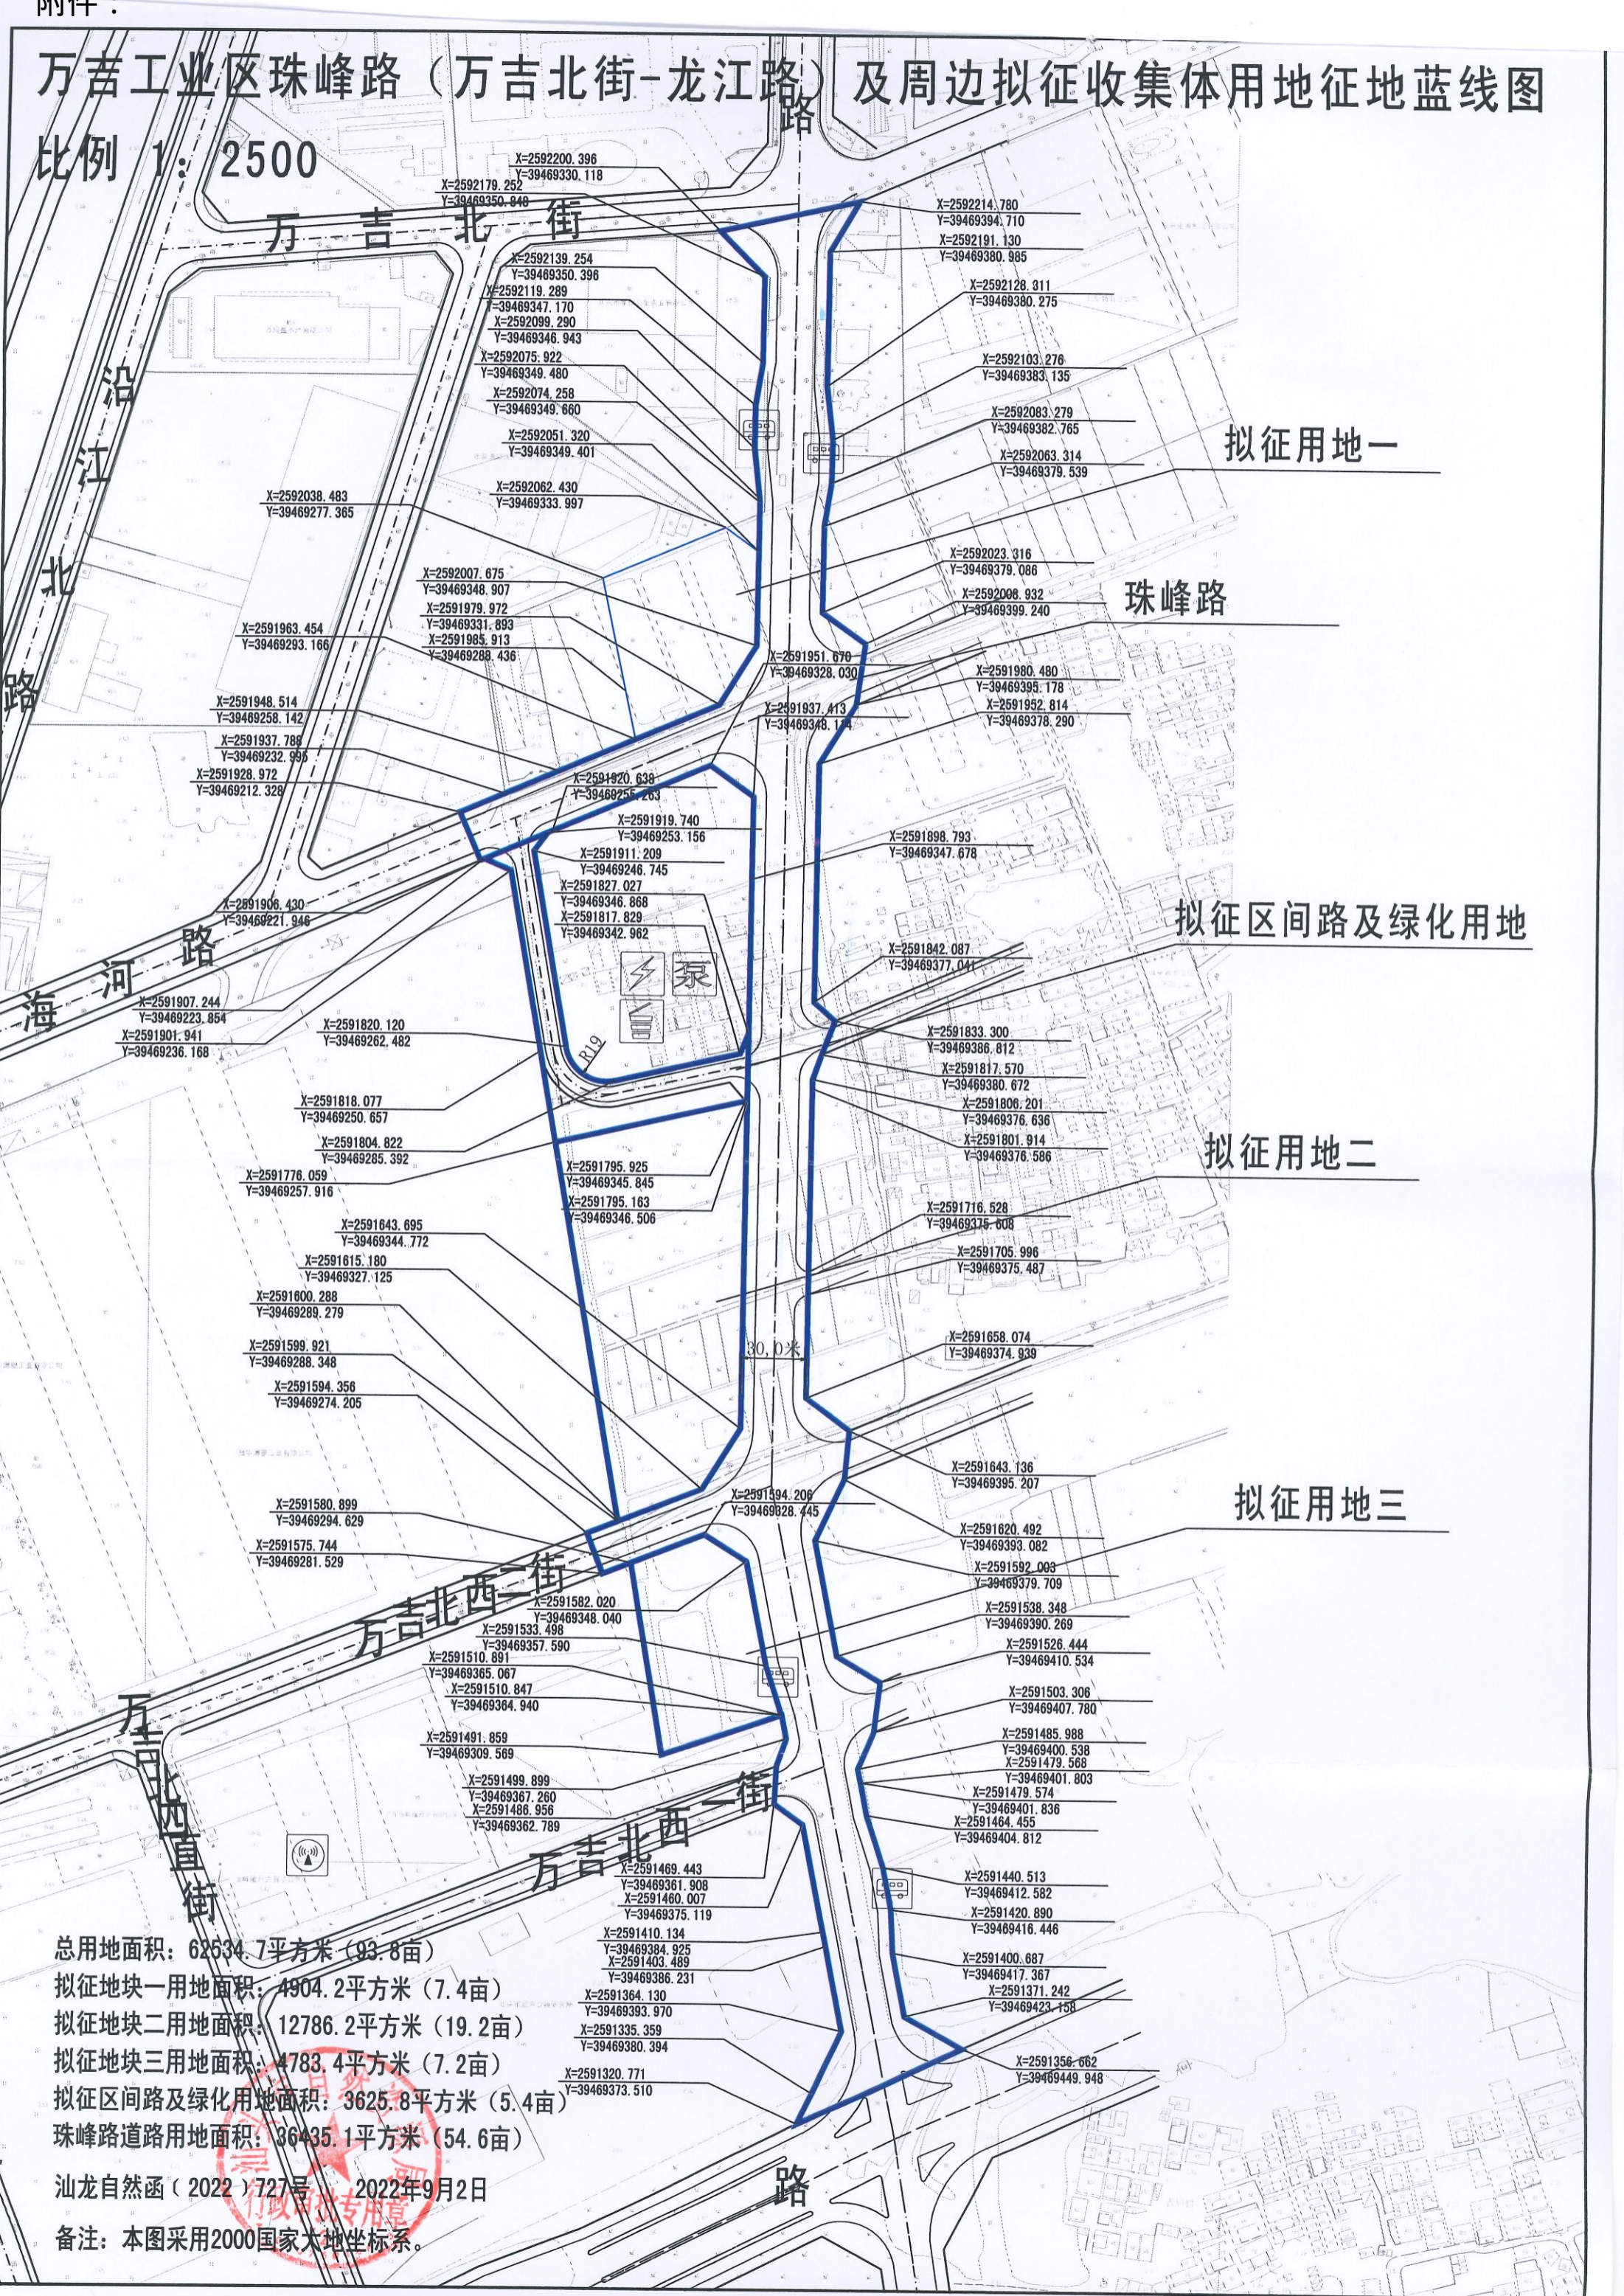

拟征用地一

珠峰路

拟征区间路及绿化用地

拟征用地二

拟征用地三

总用地面积：62634.7平方米（93.8亩）

拟征地块一用地面积：4904.2平方米（7.4亩）

拟征地块二用地面积：12786.2平方米（19.2亩）

拟征地块三用地面积：4783.4平方米（7.2亩）

拟征区间路及绿化用地面积：3625.8平方米（5.4亩）

珠峰路道路用地面积：36435.1平方米（54.6亩）

汕龙自然函（2022）727号 2022年9月2日

备注：本图采用2000国家大地坐标系。