


龙湖现代产业园南翔路（迎宾路-滨砂路）道路改造项目 用地预审与用地选址蓝线图 比例尺 1:5000

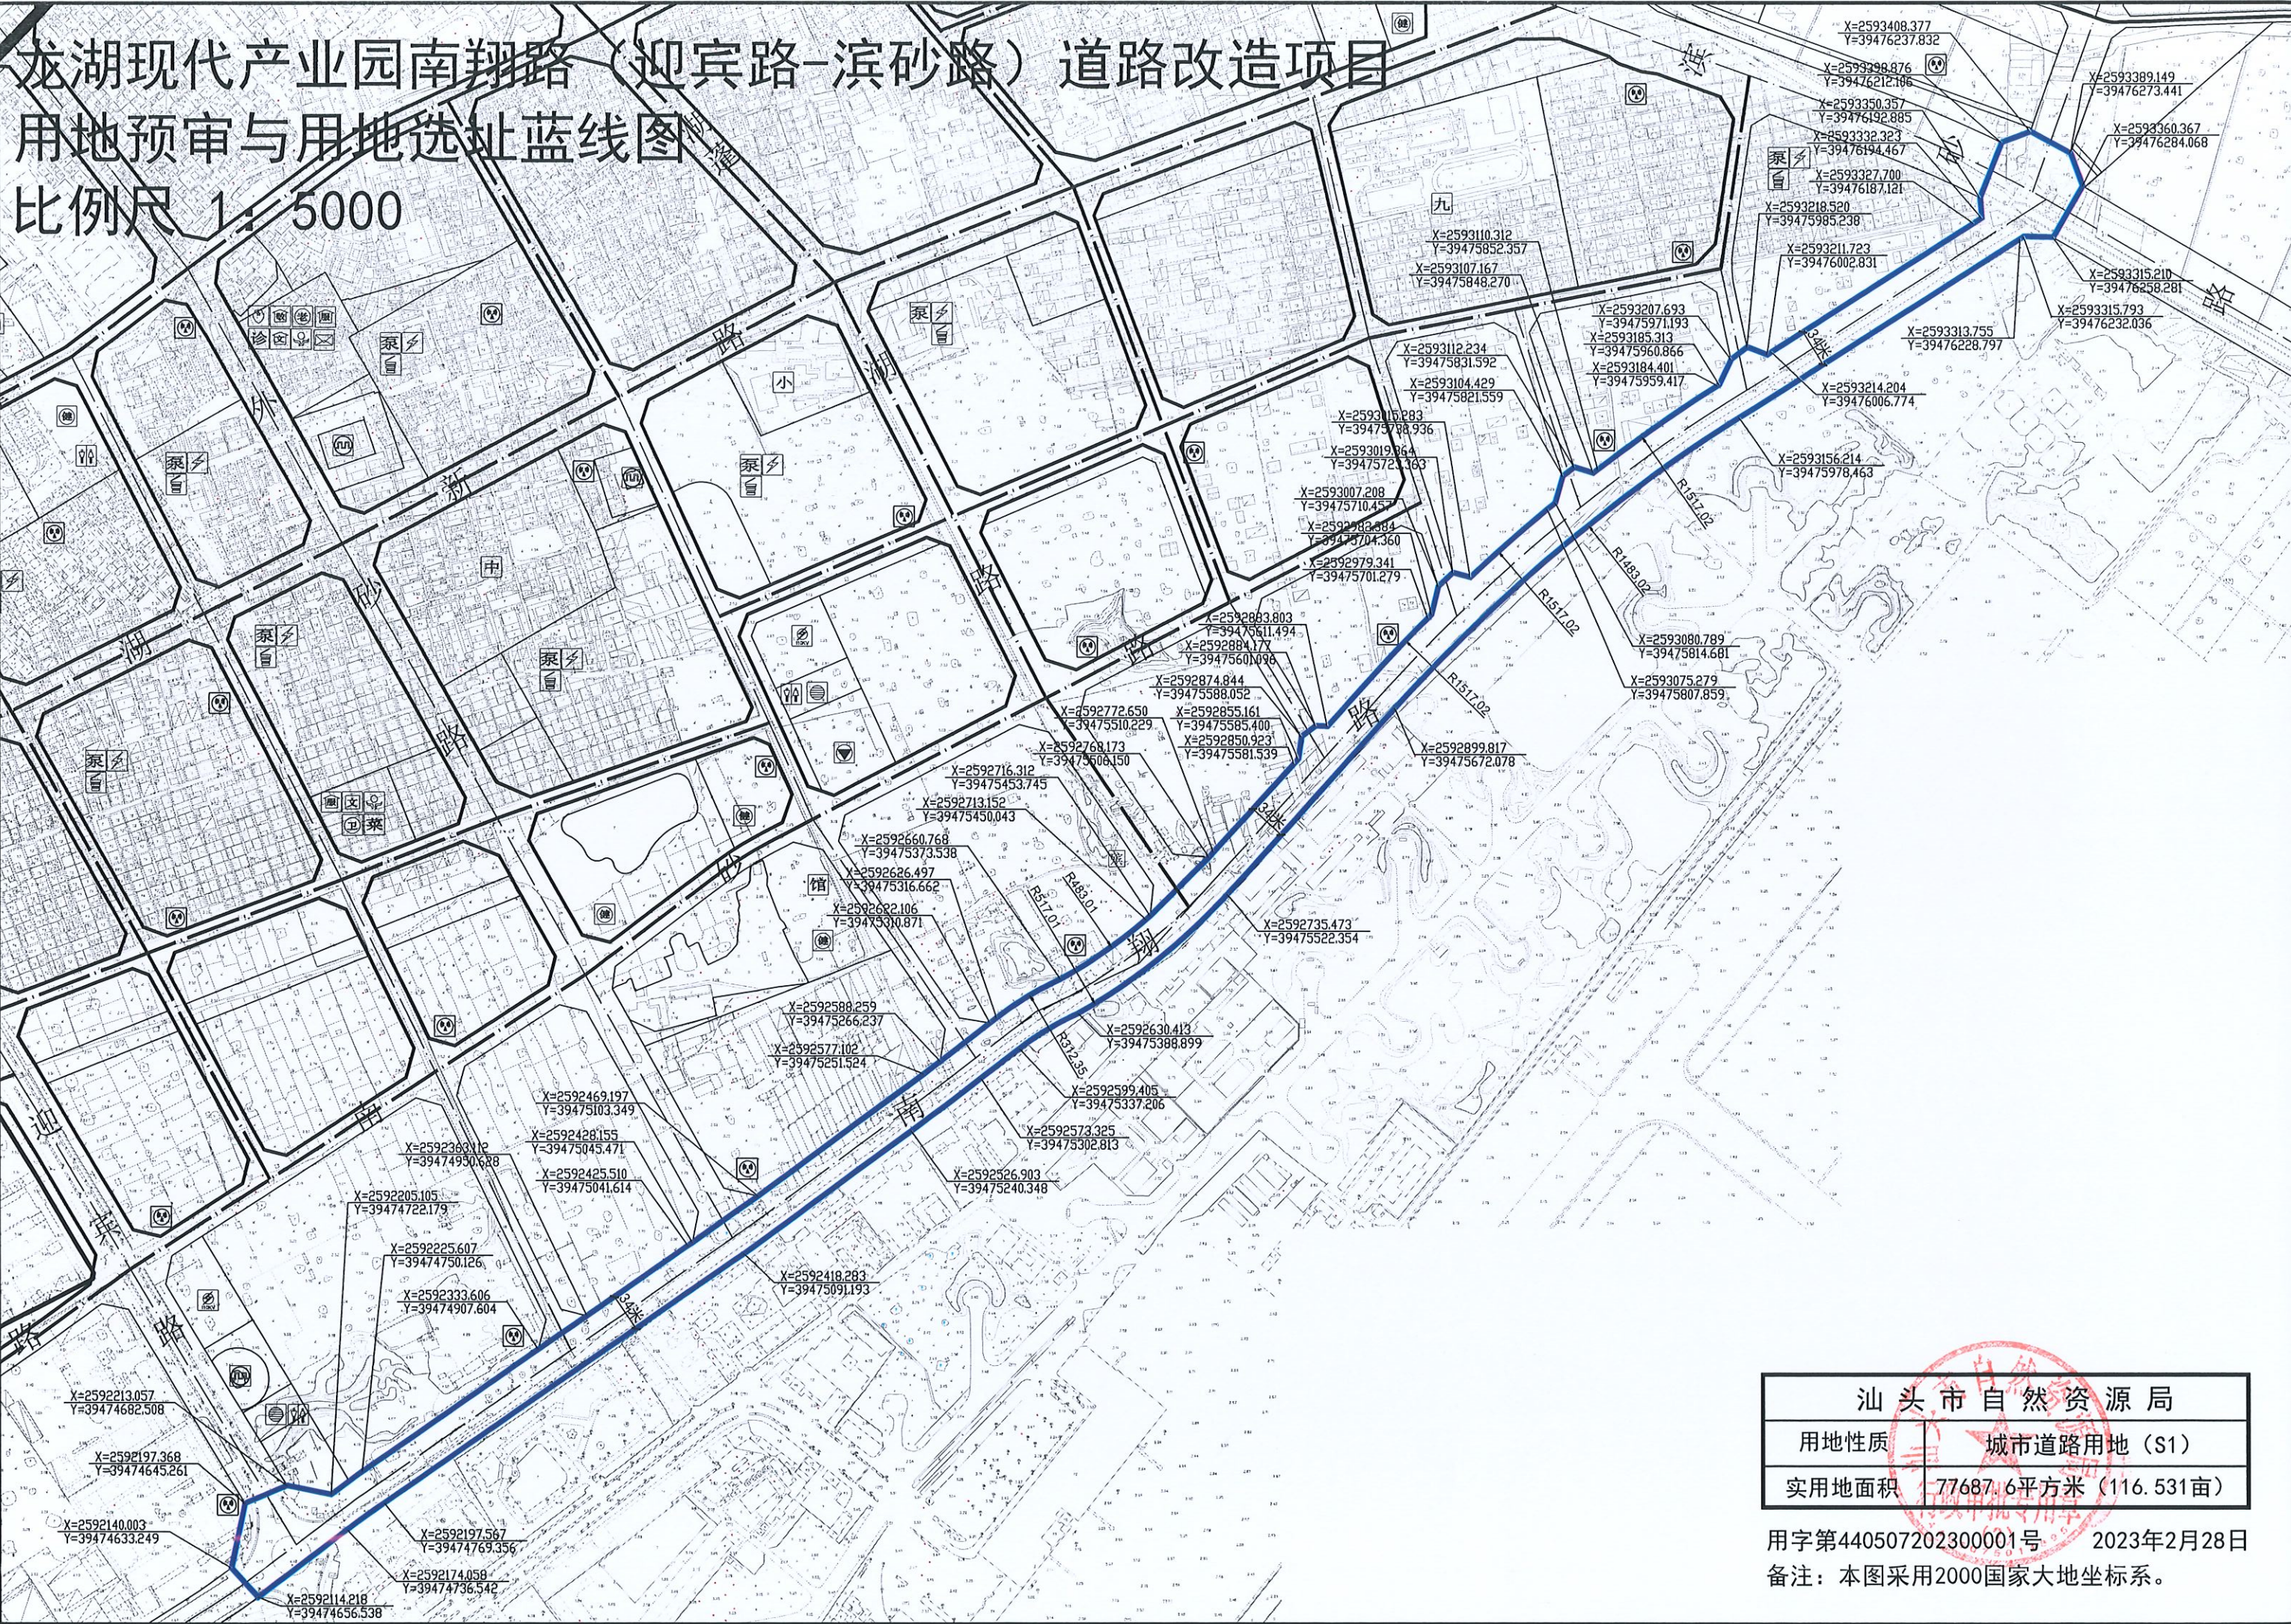

汕头市自然资源局	
用地性质	城市道路用地（S1）
实用地面积	77687.6平方米（116.531亩）

用字第440507202300001号 2023年2月28日
备注：本图采用2000国家大地坐标系。